

**UCHWAŁA NR LVII/376/2023
RADY MIEJSKIEJ W JASIENIU**

z dnia 28 lipca 2023 r.

**w sprawie przystąpienia do sporządzenia
zmiany miejscowego planu zagospodarowania przestrzennego miasta Jasień**

Na podstawie art. 14 ust. 1, 2, 4 i 5, art. 27 ustawy z dnia 27 marca 2003 roku o planowaniu i zagospodarowaniu przestrzennym (Dz. U. z 2023 roku, poz. 977 z późn. zm.) oraz art. 18 ust. 2 pkt 5 ustawy z dnia 8 marca 1990 roku o samorządzie gminnym (Dz. U. z 2023 roku, poz. 40 z późn. zm.) Rada Miejska w Jasieniu uchwala, co następuje:

§ 1. Przystępuje się do sporządzenia zmiany miejscowego planu zagospodarowania przestrzennego miasta Jasień, przyjętego uchwałą nr XXXVI/251/2022 Rady Miejskiej w Jasieniu z dnia 12 maja 2022 roku w sprawie uchwalenia miejscowego planu zagospodarowania przestrzennego miasta Jasień.

§ 2. Granice obszarów objętych zmianą planu miejscowego obejmują:

- teren A.35MN określony uchwałą nr XXXVI/251/2022 Rady Miejskiej w Jasieniu z dnia 12 maja 2022 roku, przedstawiony na załączniku nr 1 do niniejszej uchwały,
- tereny: B.49MN, B.50MN, B.51MN i B.66MN określone uchwałą nr XXXVI/251/2022 Rady Miejskiej w Jasieniu z dnia 12 maja 2022 roku, przedstawione na załączniku nr 2 do niniejszej uchwały.

§ 3. Zakres zmiany planu miejscowego obejmuje regulacje, o których mowa w art. 15 ust. 2 pkt 6 ustawy z dnia 27 marca 2003 roku o planowaniu i zagospodarowaniu przestrzennym.


§ 4. Wykonanie uchwały powierza się Burmistrzowi Jasienia.

§ 5. Uchwała wchodzi w życie z dniem podjęcia.

Przewodniczący Rady
Miejskiej w Jasieniu

Zbigniew Walczak


Załącznik nr 1
do Uchwały Nr LVII/376/2023 Rady Miejskiej w Jasieniu
z dnia 28 lipca 2023 roku

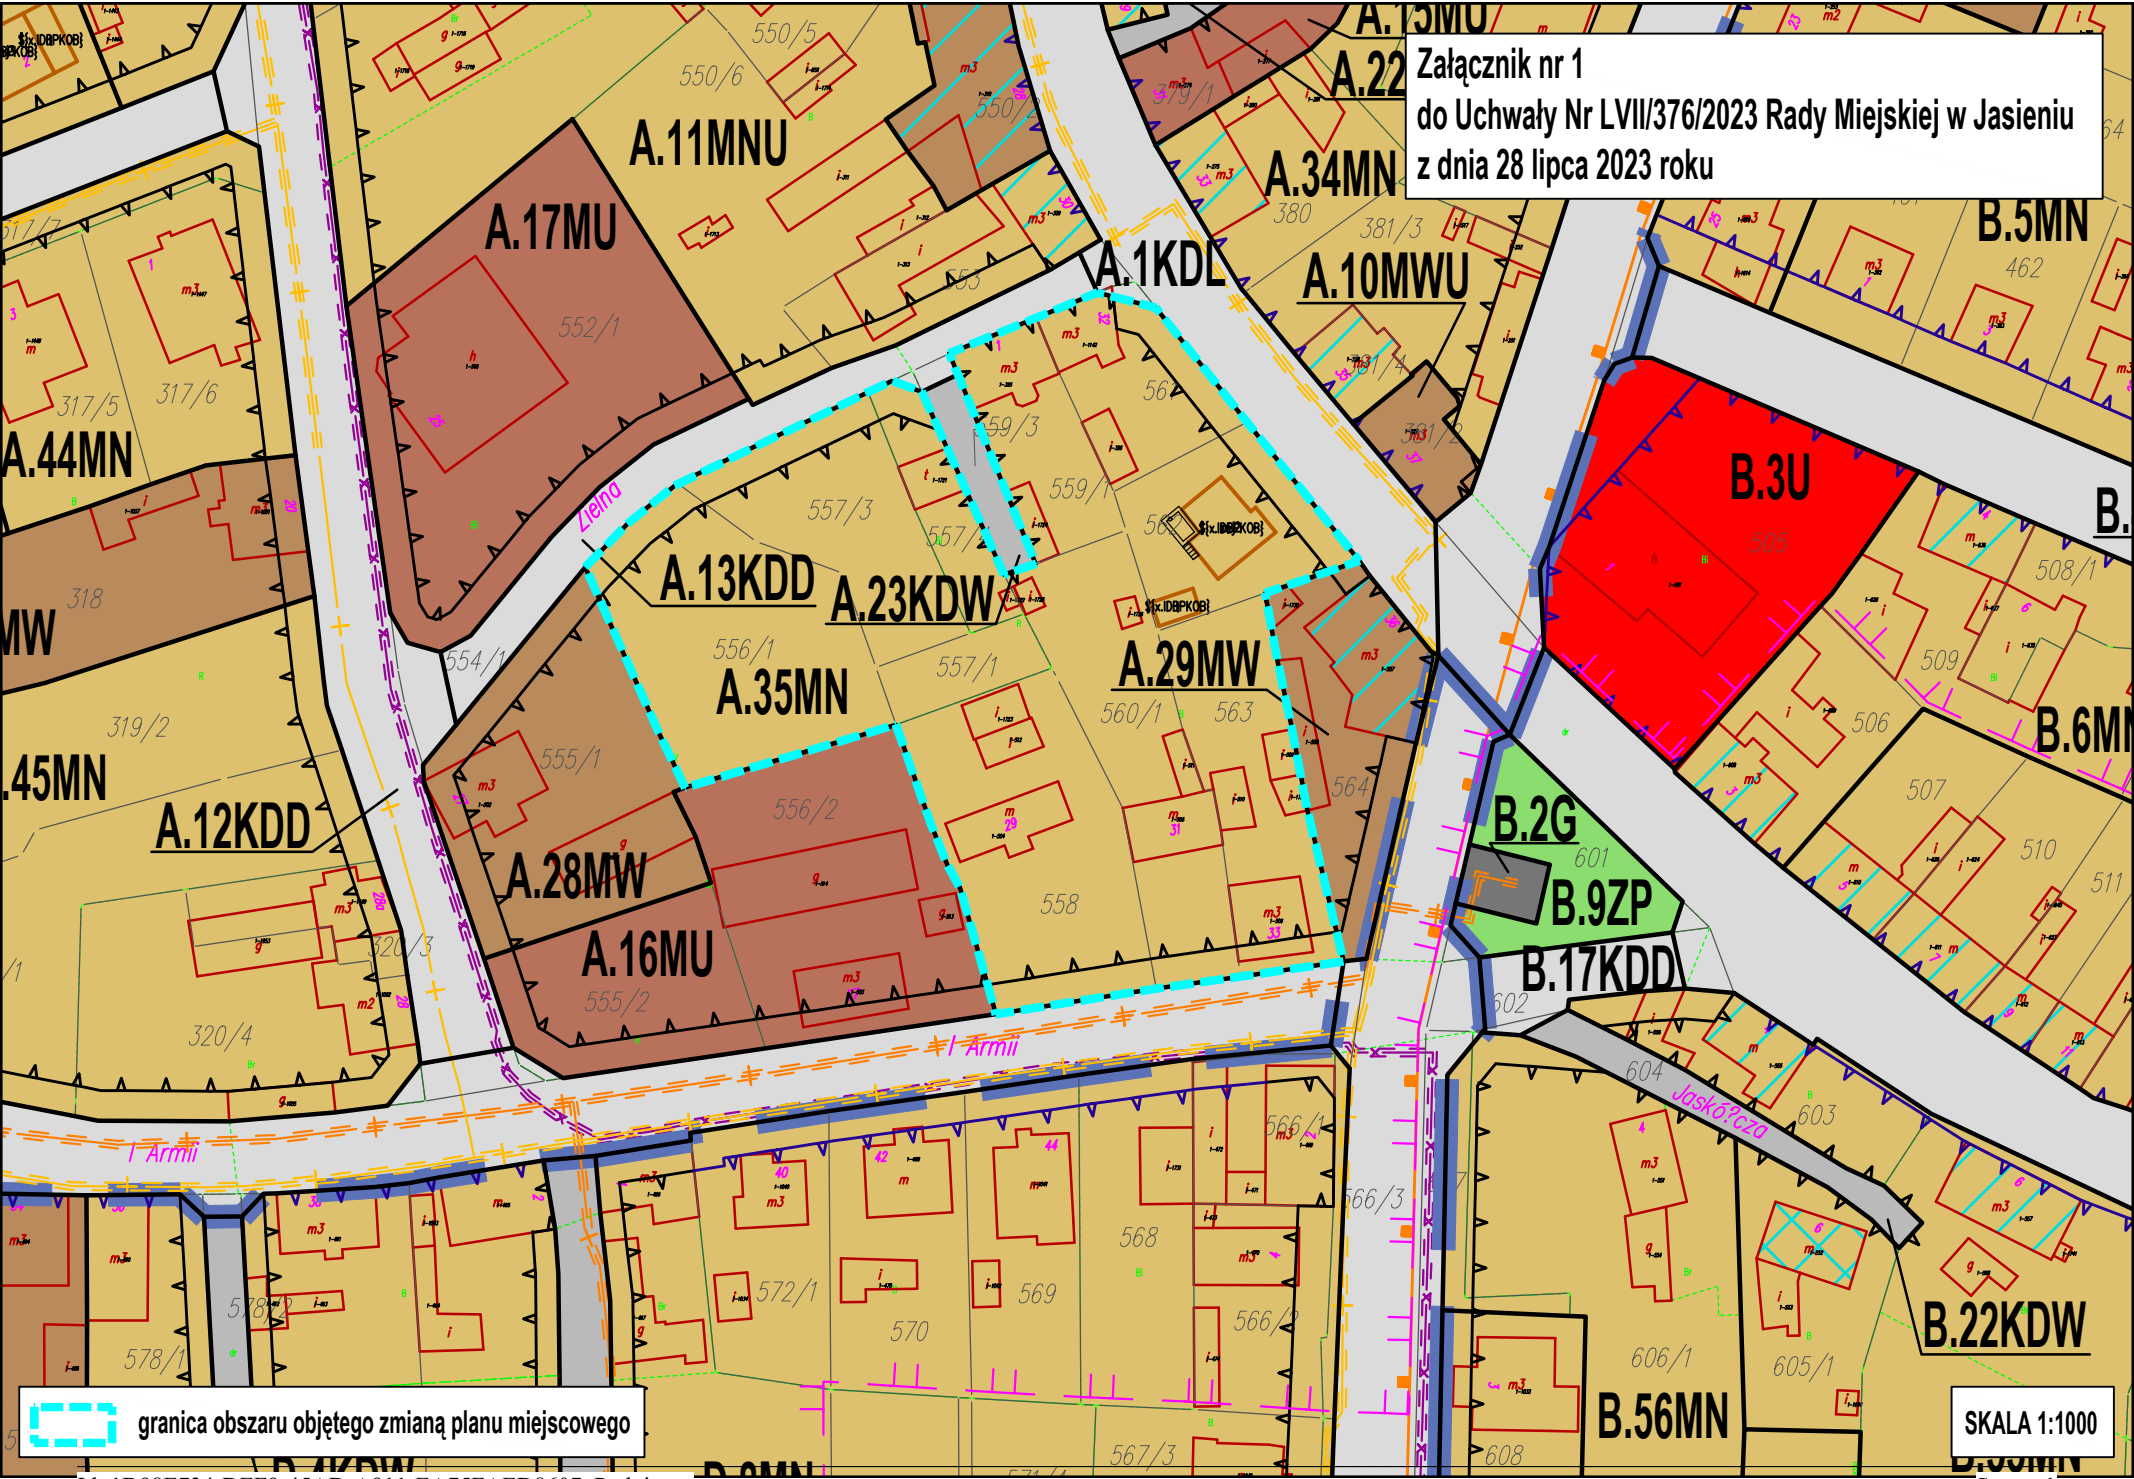

 granica obszaru objętego zmianą planu miejscowego

SKALA 1:1000

Załącznik nr 2
do Uchwały Nr LVII/376/2023 Rady Miejskiej w Jasieniu
z dnia 28 lipca 2023 roku

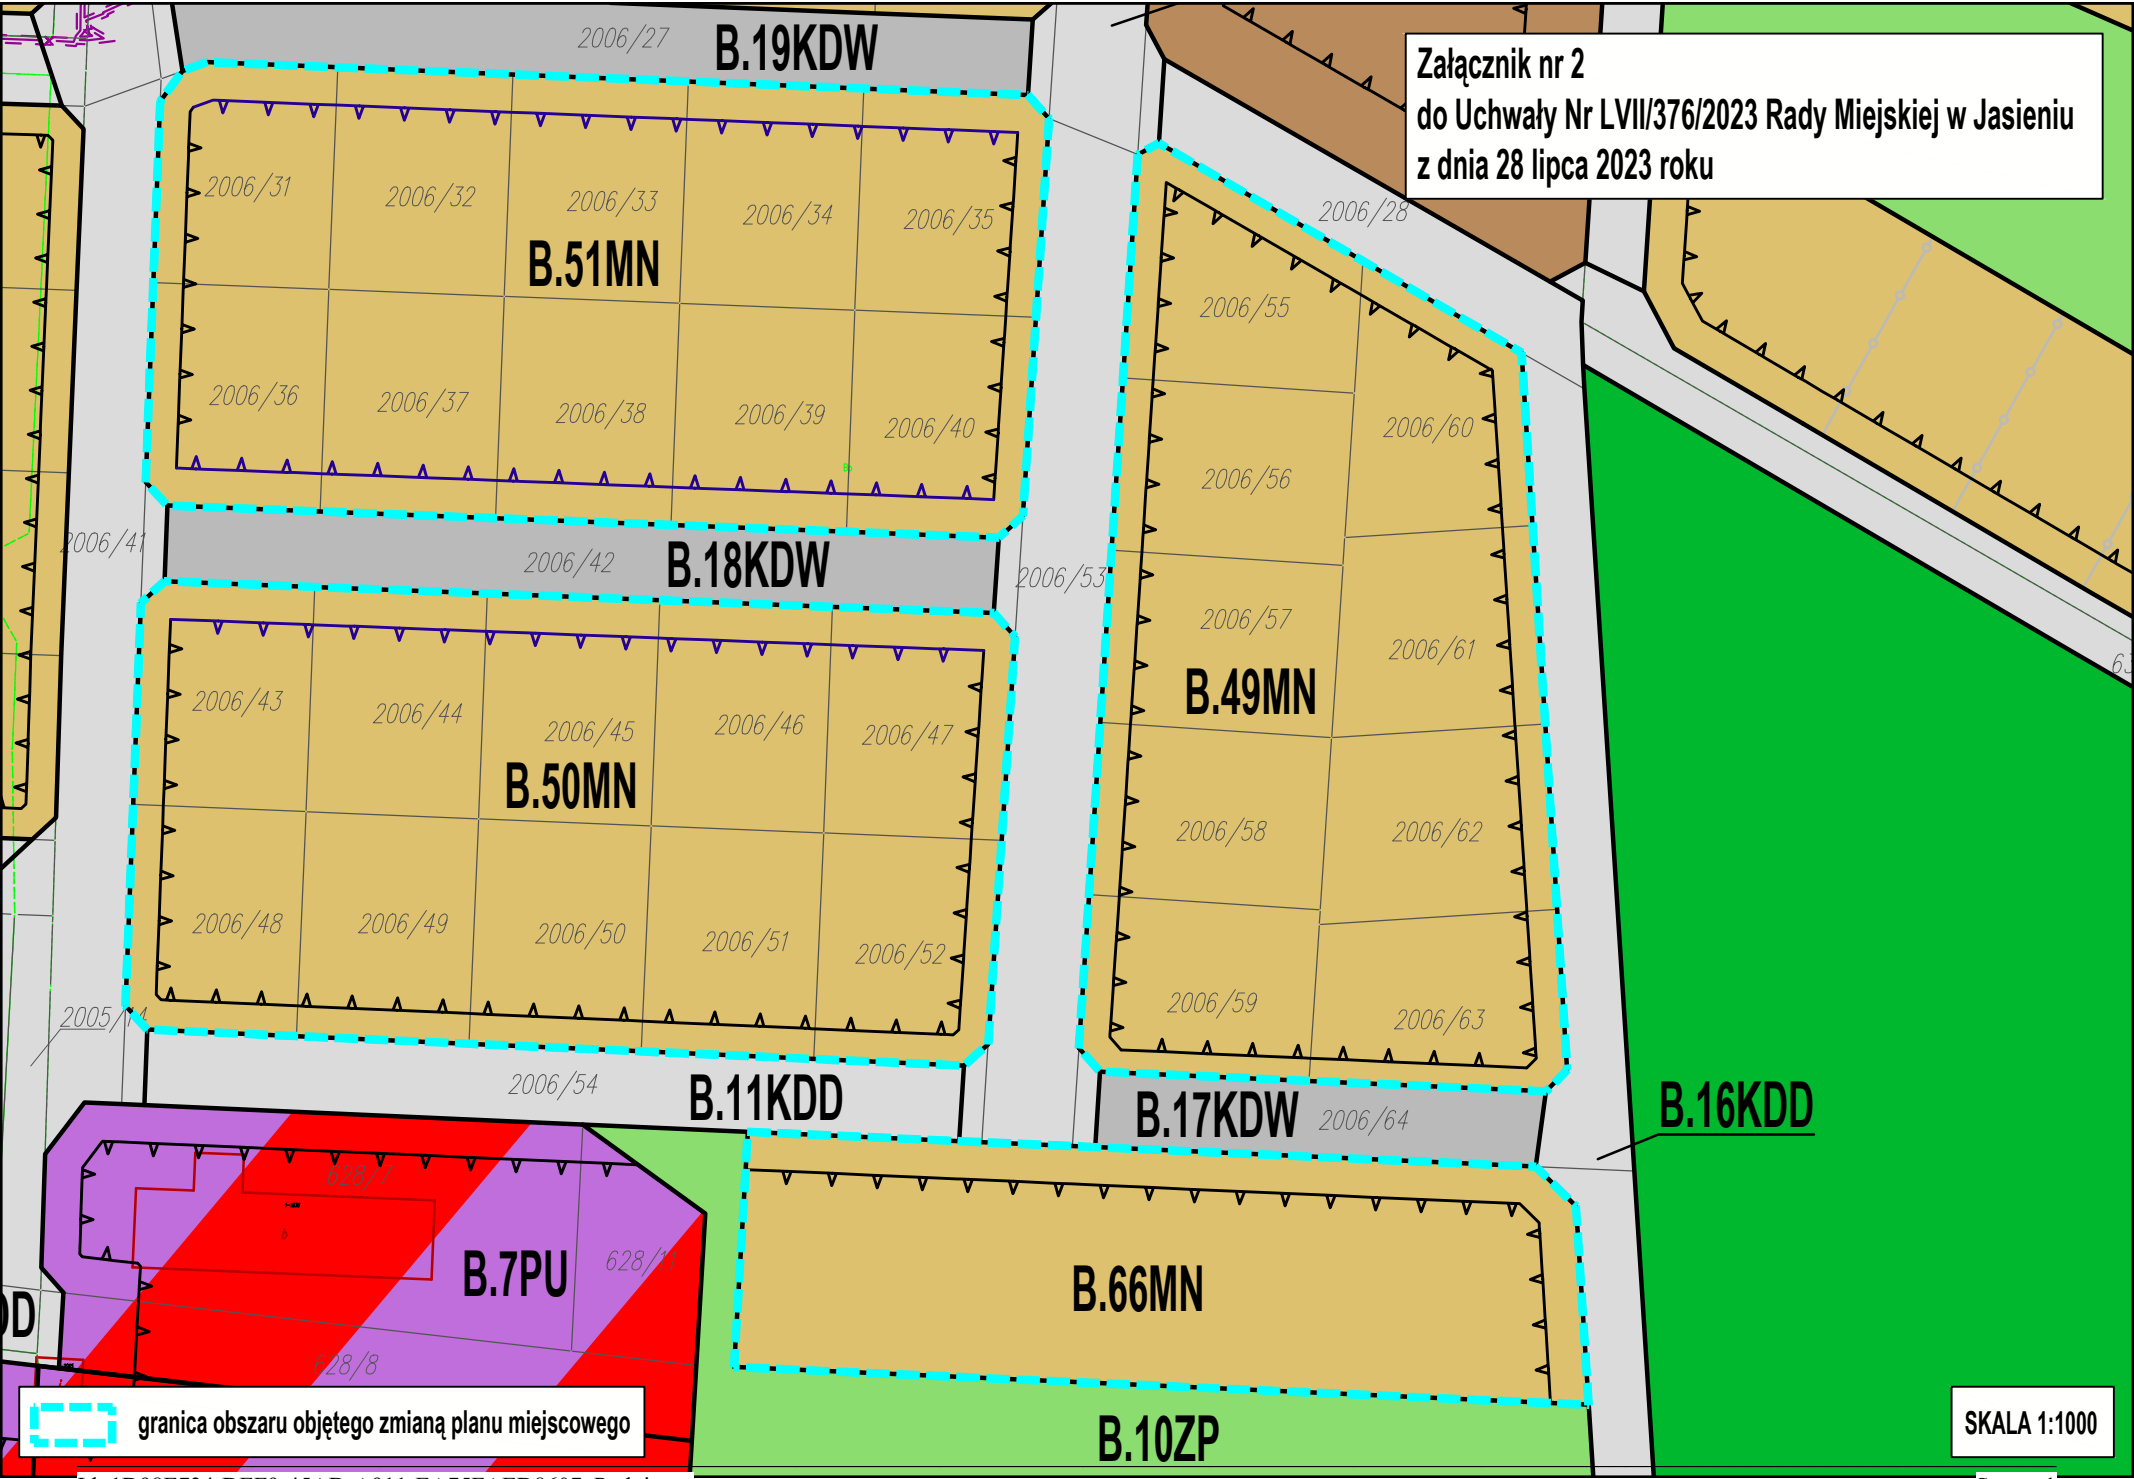

 granica obszaru objętego zmianą planu miejscowego

SKALA 1:1000