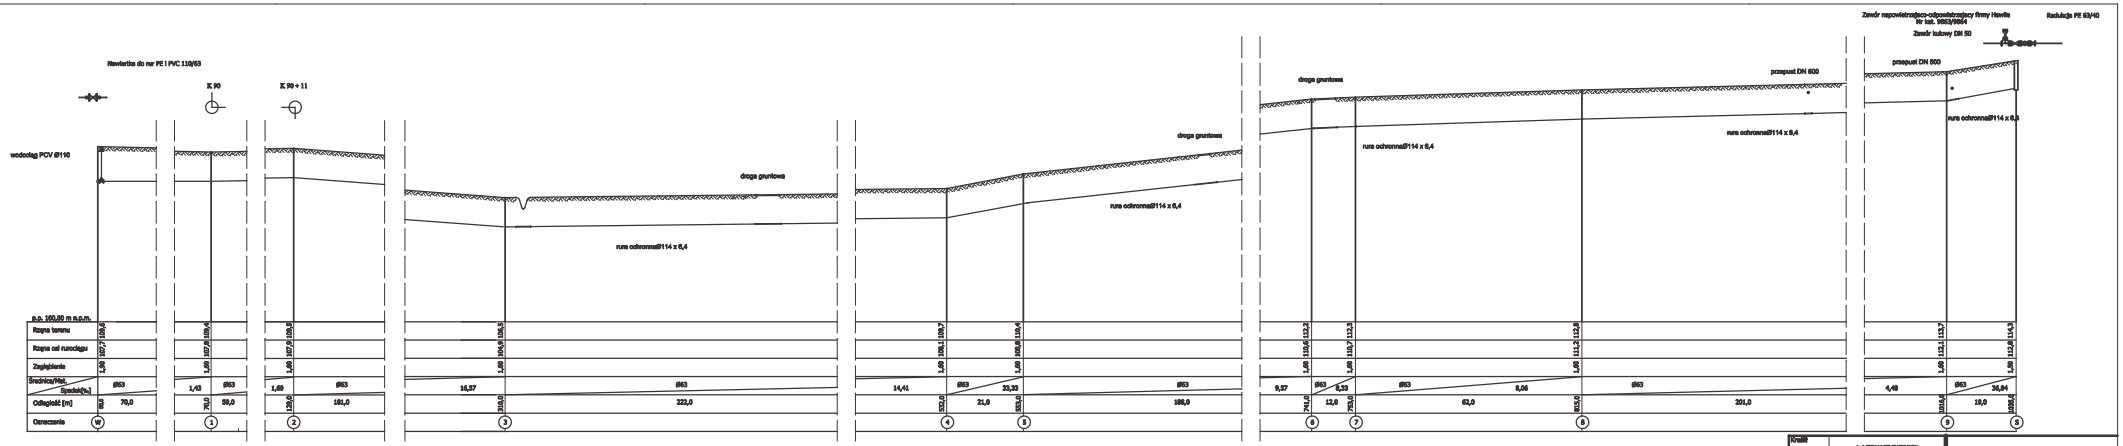


| | | |
|---|---|---|
| Kreślił | Inż TOMASZ TATARSK | ZAKŁAD KOMUNALNY SP. Z O. O. W JASIENIU |
| Kreślił | mgr Inż.TOMASZ PIBJOA | |
| Podziałka 1:500 / 1:1000 | Profil podłóżny przyłącza wodociągowego Stasiów 17 | Data 10.10.2006 r / Numer rysunku |