

**UCHWAŁA NR LV/364/2023  
RADY MIEJSKIEJ W JASIENIU**

z dnia 29 czerwca 2023 r.

**w sprawie przystąpienia  
do sporządzenia miejscowego planu zagospodarowania przestrzennego  
dla obrębu ewidencyjnego Budziechów**

Na podstawie art. 14 ust. 1, 2, 4 i 5 ustawy z dnia 27 marca 2003 roku o planowaniu i zagospodarowaniu przestrzennym (tekst jednolity Dz. U. z 2023 roku, poz. 977 ) oraz art. 18 ust. 2 pkt 5 ustawy z dnia 8 marca 1990 roku o samorządzie gminnym (tekst jednolity Dz. U. z 2023 roku, poz. 40 z późn. zm.) Rada Miejska w Jasieniu uchwala, co następuje:

**§ 1.** Przystępuje się do sporządzenia miejscowego planu zagospodarowania przestrzennego dla obrębu ewidencyjnego Budziechów.

**§ 2.** Granica obszaru objętego planem miejscowym, przedstawiona na załączniku graficznym do niniejszej uchwały, obejmuje obręb ewidencyjny Budziechów w jego granicach administracyjnych.


**§ 3.** Wykonanie uchwały powierza się Burmistrzowi Jasienia.

**§ 4.** Uchwała wchodzi w życie z dniem podjęcia.

Przewodniczący Rady  
Miejskiej w Jasieniu

**Zbigniew Walczak**

Załącznik do Uchwały nr LV/364/2023  
Rady Miejskiej w Jasieniu  
z dnia 29 czerwca 2023 roku

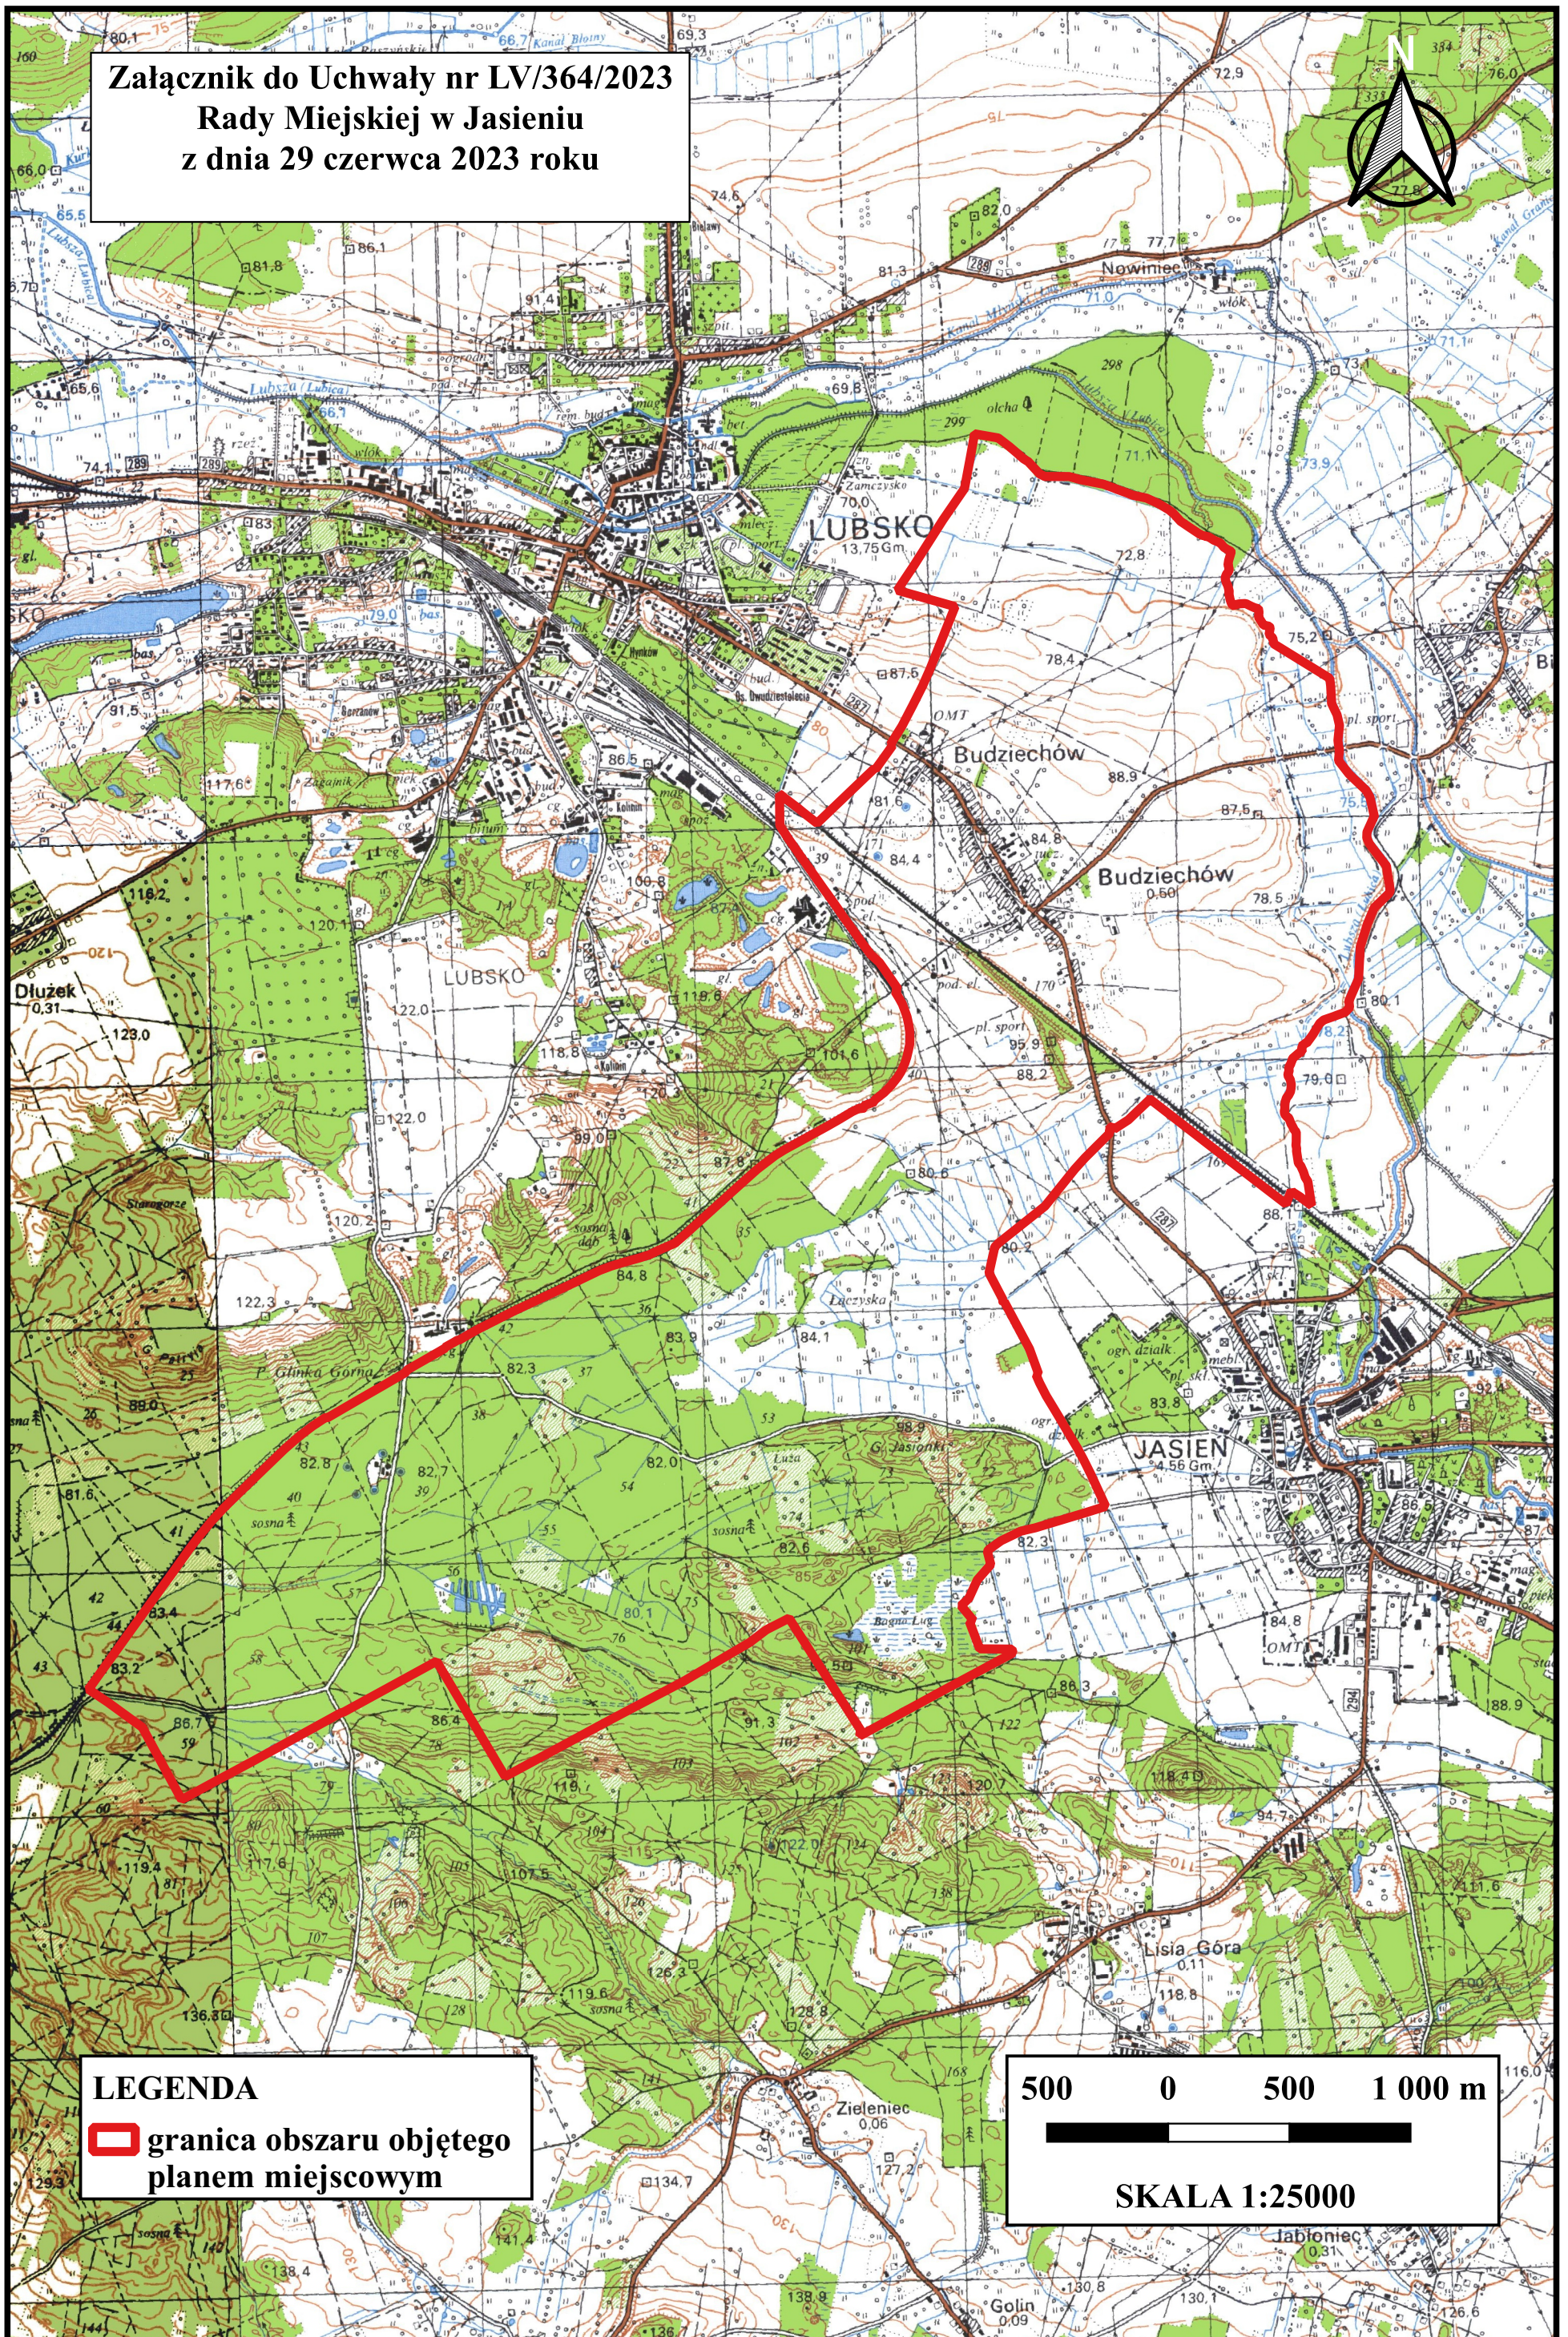

**LEGENDA**

 granica obszaru objętego  
planem miejscowym

500 0 500 1 000 m

**SKALA 1:25000**