

**UCHWAŁA NR LV/365/2023
RADY MIEJSKIEJ W JASIENIU**

z dnia 29 czerwca 2023 r.

**w sprawie przystąpienia
do sporządzenia miejscowego planu zagospodarowania przestrzennego
dla obrębów ewidencyjnych Bieszków i Roztoki**

Na podstawie art. 14 ust. 1, 2, 4 i 5 ustawy z dnia 27 marca 2003 roku o planowaniu i zagospodarowaniu przestrzennym (tekst jednolity Dz. U. z 2023 roku, poz. 977) oraz art. 18 ust. 2 pkt 5 ustawy z dnia 8 marca 1990 roku o samorządzie gminnym (tekst jednolity Dz. U. z 2023 roku, poz. 40 z późn. zm.) Rada Miejska w Jasieniu uchwala, co następuje:

§ 1. Przystępuje się do sporządzenia miejscowego planu zagospodarowania przestrzennego dla obrębów ewidencyjnych Bieszków i Roztoki.

§ 2. Granice obszarów objętych planem miejscowym przedstawione są na załącznikach graficznych do niniejszej uchwały:

- załącznik nr 1, obejmujący obręb ewidencyjny Bieszków w jego granicach administracyjnych.
- załącznik nr 2, obejmujący obręb ewidencyjny Roztoki w jego granicach administracyjnych.



§ 3. Wykonanie uchwały powierza się Burmistrzowi Jasienia.

§ 4. Uchwała wchodzi w życie z dniem podjęcia.

Przewodniczący Rady
Miejskiej w Jasieniu

Zbigniew Walczak


**Załącznik nr 1 do Uchwały nr LV/365/2023
Rady Miejskiej w Jasieniu
z dnia 29 czerwca 2023 roku**

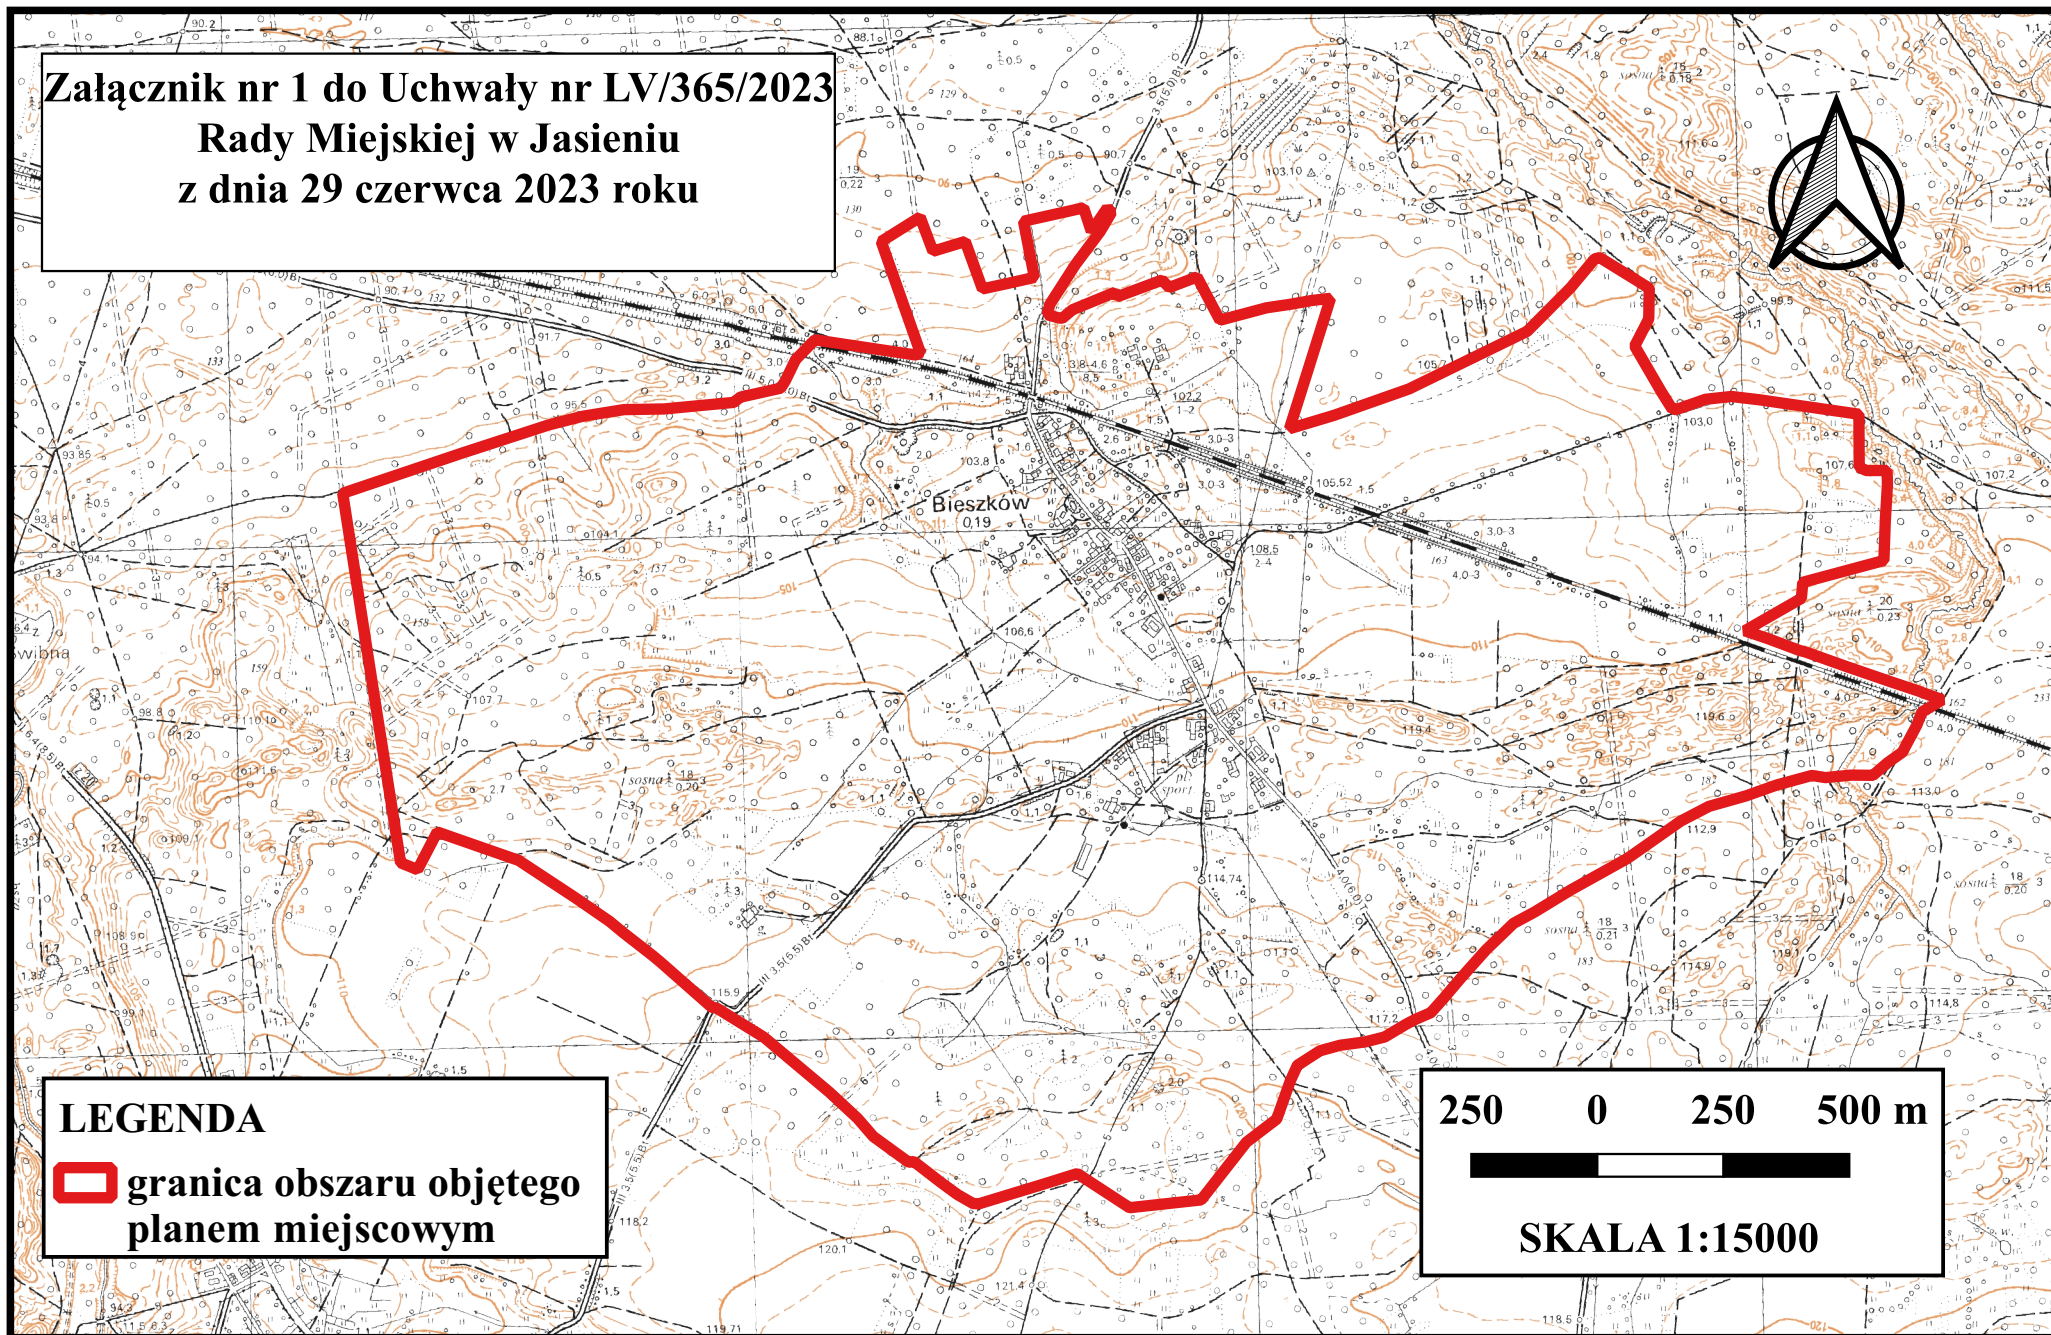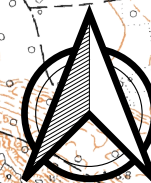

LEGENDA


 **granica obszaru objętego
planem miejscowym**

250 0 250 500 m

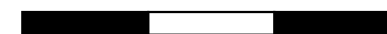


SKALA 1:15000

**Załącznik nr 2 do Uchwały nr LV/365/2023
Rady Miejskiej w Jasieniu
z dnia 29 czerwca 2023 roku**

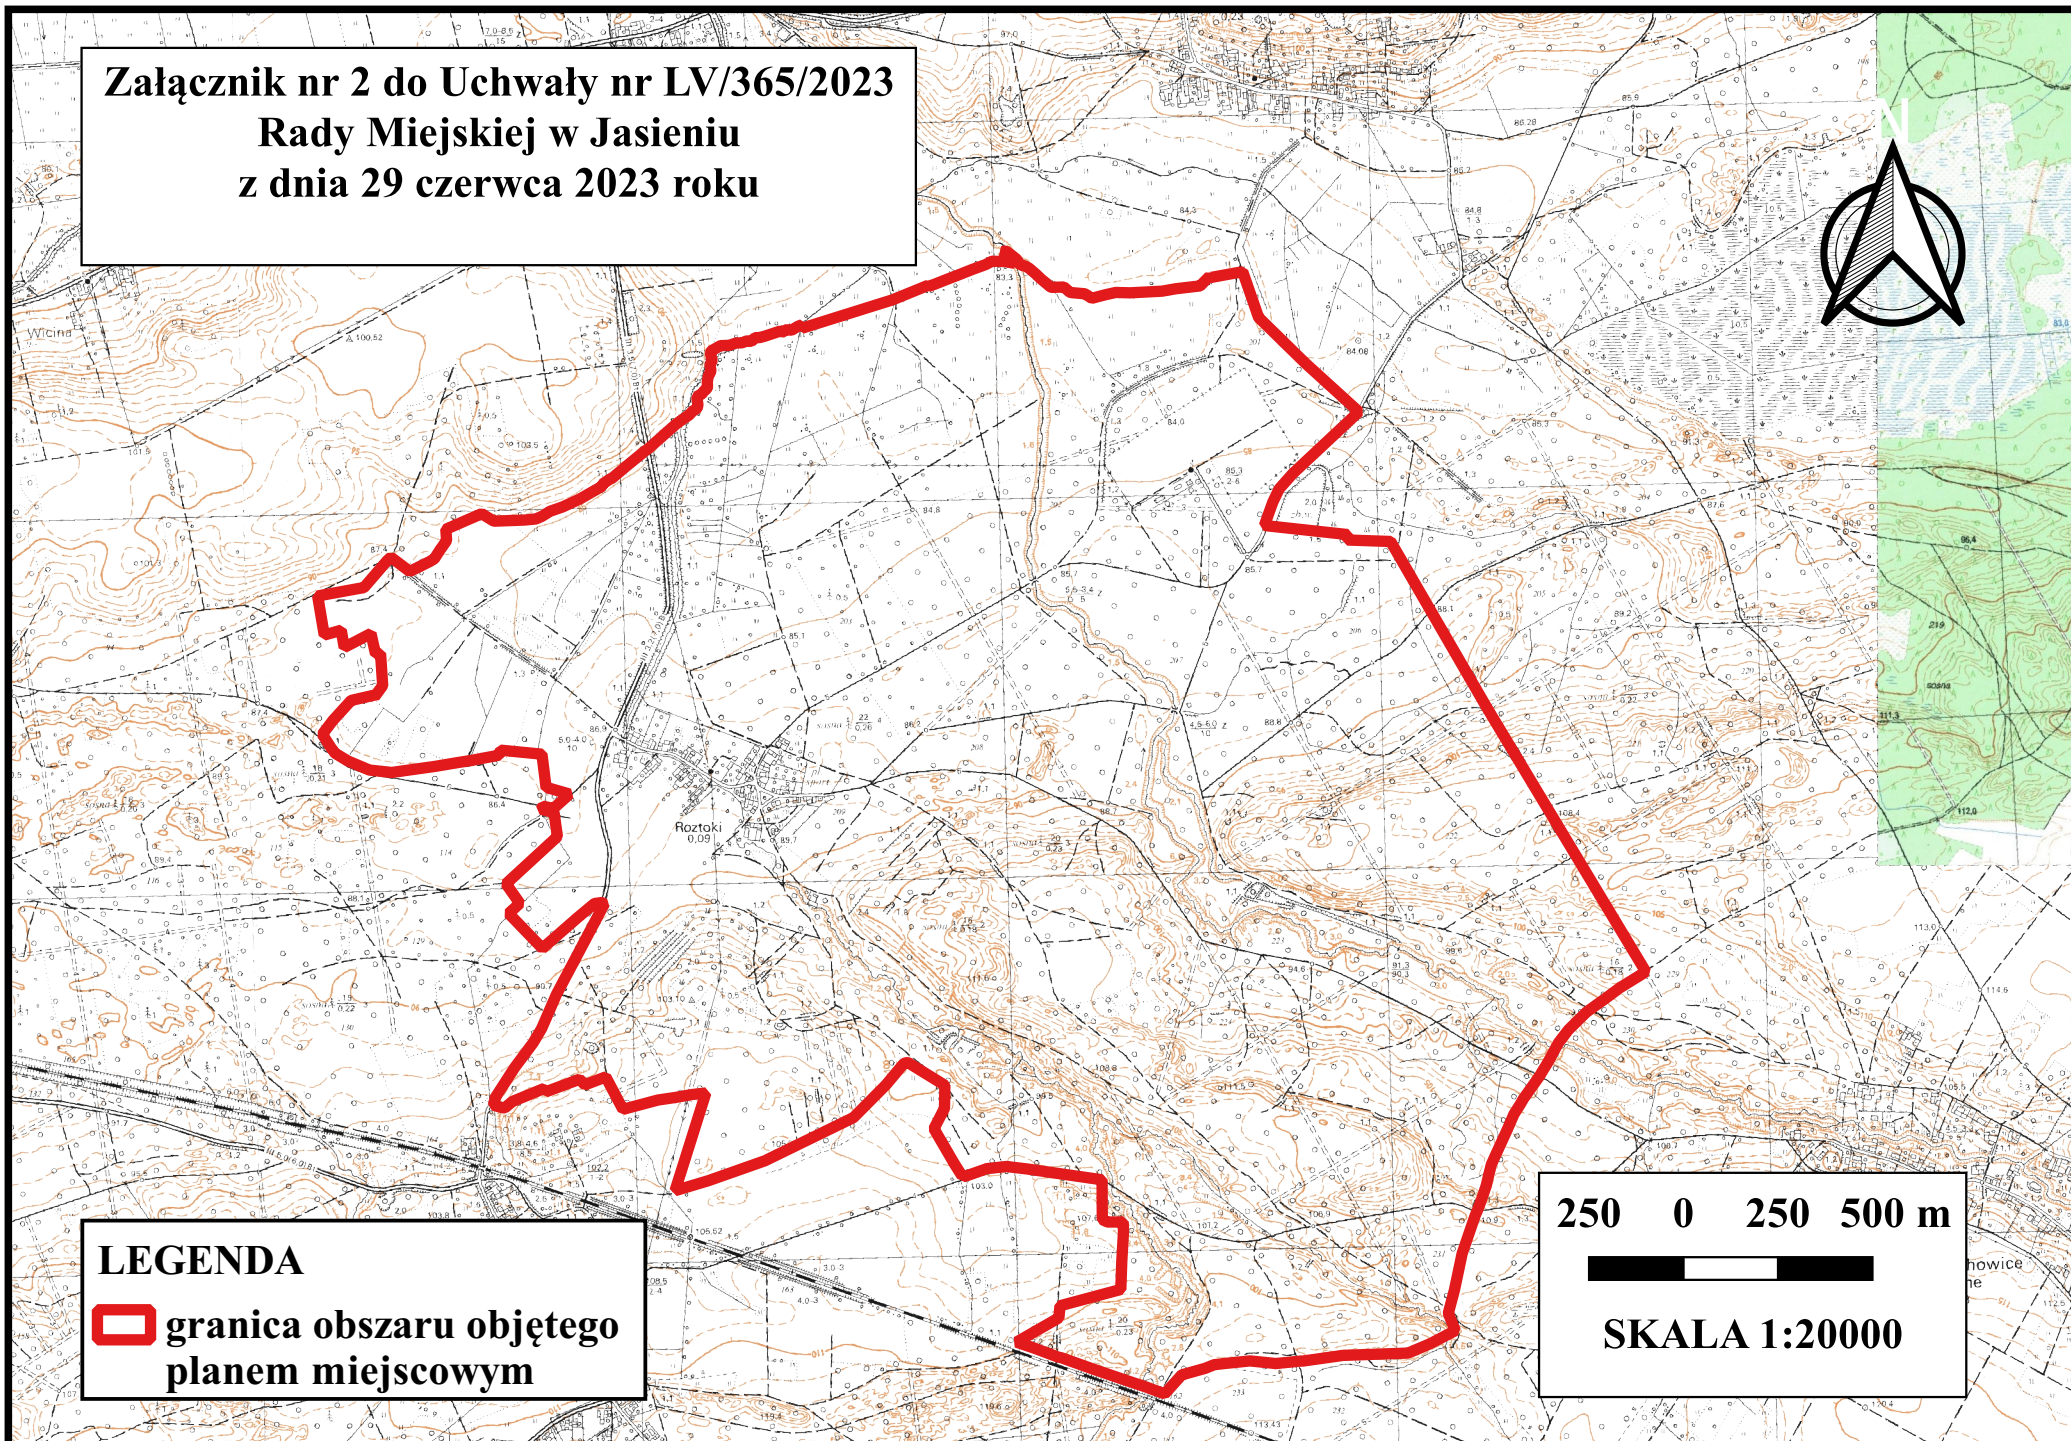

LEGENDA

 **granica obszaru objętego
planem miejscowym**

