


obiekt: Świbna obręb Bieszków gm. Jasień pow. żarski woj. lubuskie

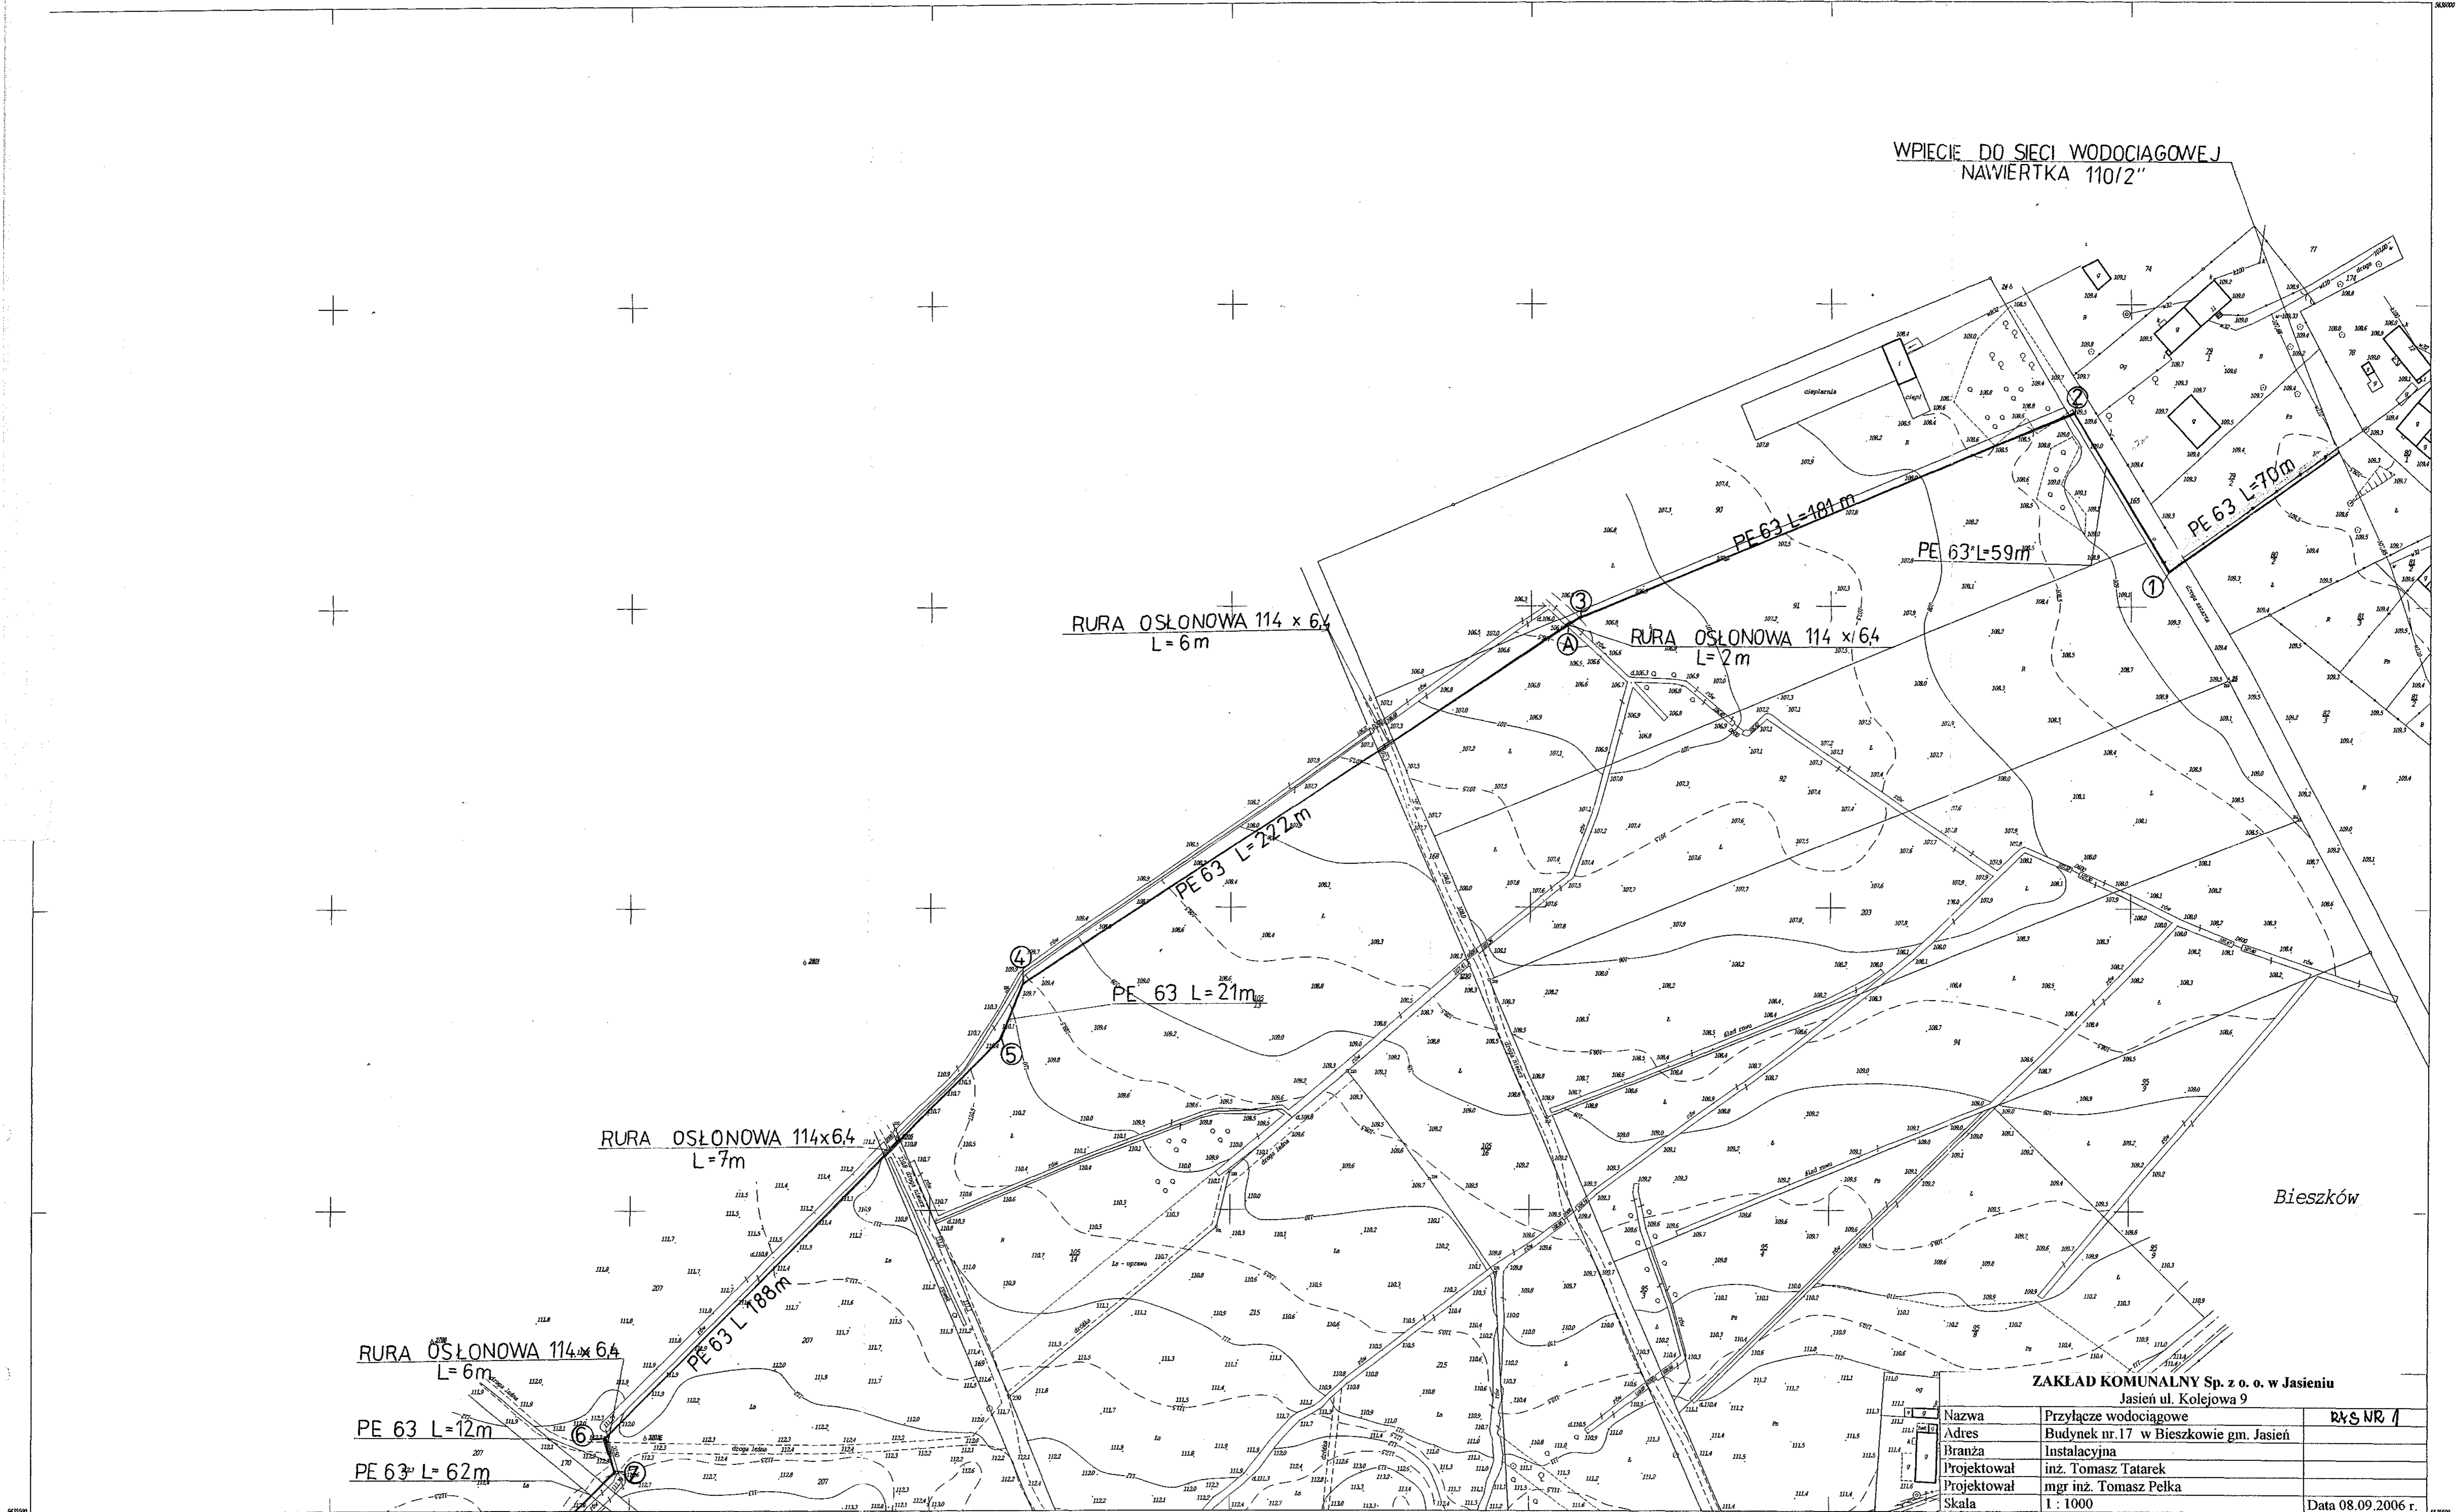

Bieszków

ZAKŁAD KOMUNALNY Sp. z o.o. w Jasieniu  
Jasień ul. Kolejowa 9

Nazwa	Przyłącze wodociągowe	RYS NR 1
Adres	Budynek nr.17 w Bieszkowie gm. Jasień	
Branża	Instalacyjna	
Projektował	inż. Tomasz Tatarek	
Projektował	mgr inż. Tomasz Pelka	
Skala	1 : 1000	Data 08.09.2006 r.

Sporządzono w maju 2006 roku na podstawie pomiaru na gruncie.  
Układ współrzędnych: 1965. Poczta adresowa: Krasnodar  
L.dz. robót wykonawczy: 42/2004  
KRS: 1593-12/2004

Wykonawca:  
Autonowicki  
Lubuska, 15 maja 2006 r.

15 MAJ 2006  
15 MAJ 2006  
Halina Szaracka

441.112.211  
1:1000

MAPA SYTUACYJNO-WYSOKOŚCIOWA  
DO CELÓW PROJEKTOWYCH

	441.112.163		
441.111.252	441.112.211	441.112.212	
	441.112.213		