


obiekt: Świbna obręb Bieszków gm. Jasień pow. żarski woj. lubuskie

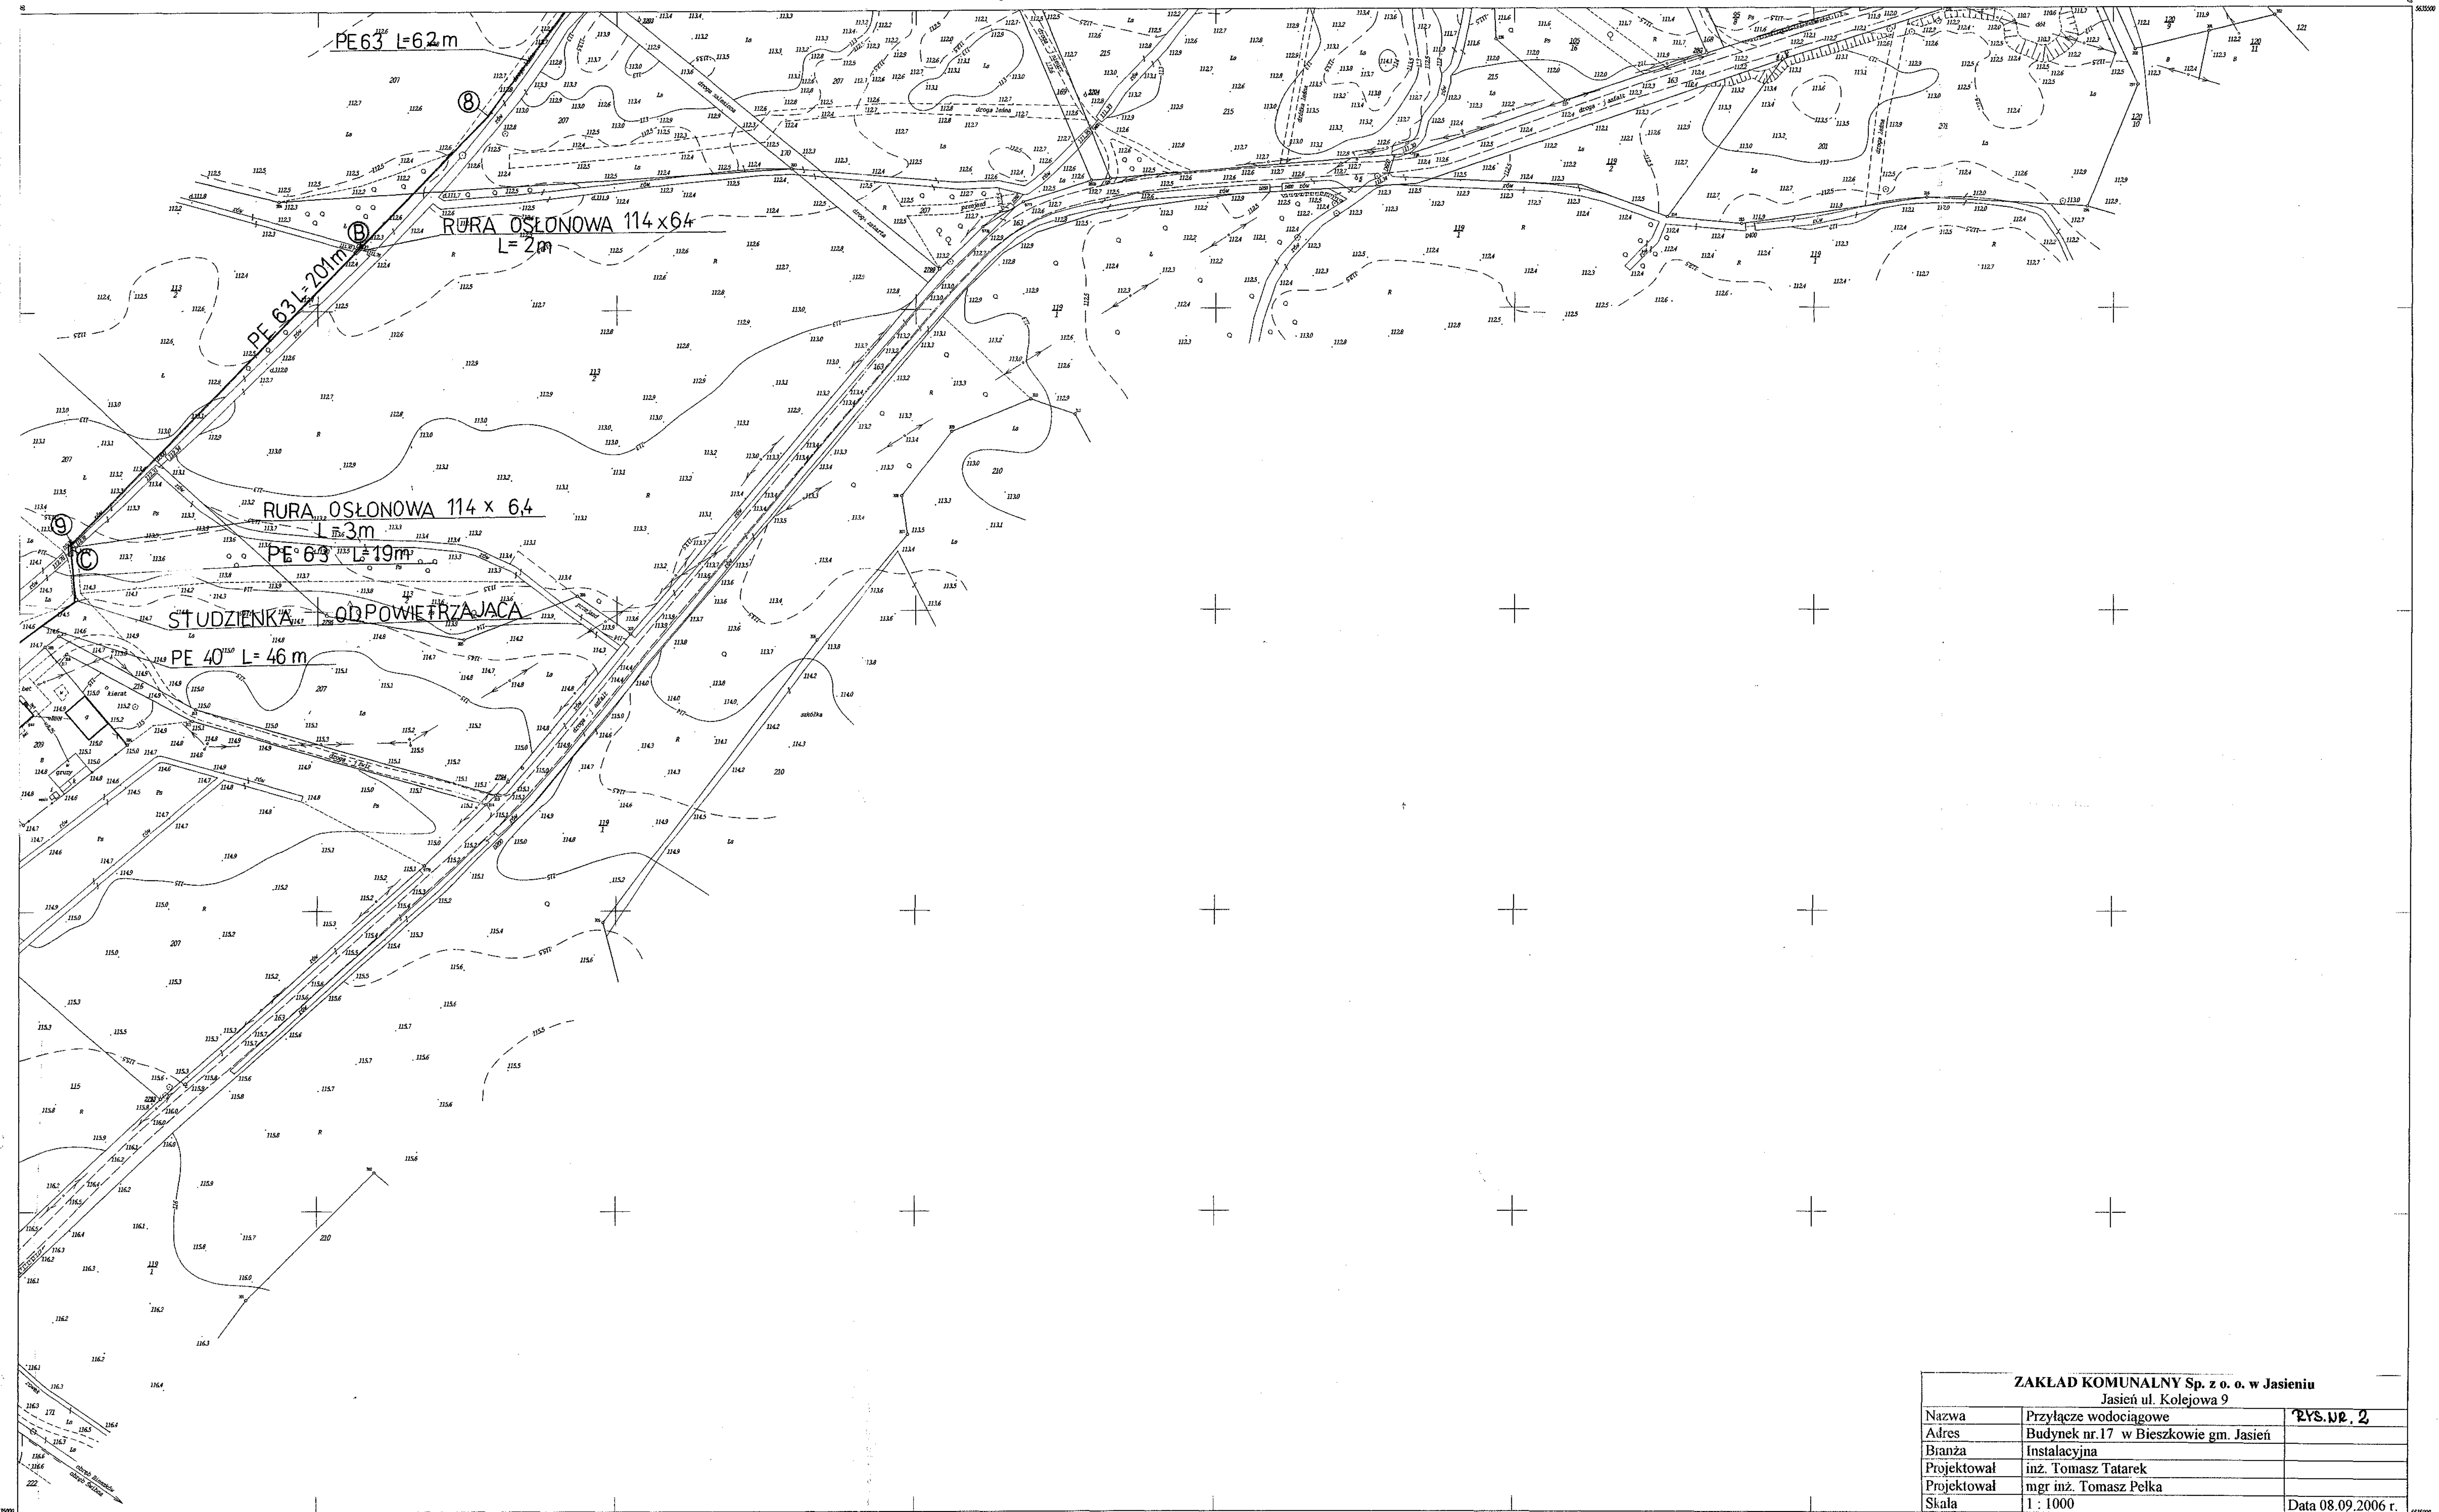

ZAKŁAD KOMUNALNY Sp. z o. o. w Jasieniu		
Jasień ul. Kolejowa 9		
Nazwa	Przyłącze wodociągowe	rys. nr. 2
Adres	Budynek nr.17 w Bieszkowie gm. Jasień	
Branża	Instalacyjna	
Projektował	inż. Tomasz Tatarek	
Projektował	mgr inż. Tomasz Pelka	
Skala	1 : 1000	Data 08.09.2006 r.

441.112.213
1:1000

MAPA SYTUACYJNO-WYSOKOŚCIOWA
DO CELÓW PROJEKTOWYCH

	441.112.211	
441.111.254	441.112.213	441.112.214
	441.114.011	

Sporządzono w maju 2006 roku na podstawie pomiaru na gruncie.
Układ współrzędnych: 1985. Później odniesienia: Krańcowy.
Liczba robót wykonawczych: 42/2004
NRG: 1593-12/2004

Wykonawca:
[Signature]
Lubsko, 15 maja 2006 r.

STACJONARNO FORMALIZOWANE BIAŁOCHE
15 MAJ 2006
Holina Surnecka